



FARMOS

TELEPÜLÉSRENDEZÉSI TERVE

SZABÁLYOZÁSI TERV

(BELTERÜLET)

M=1:4 000

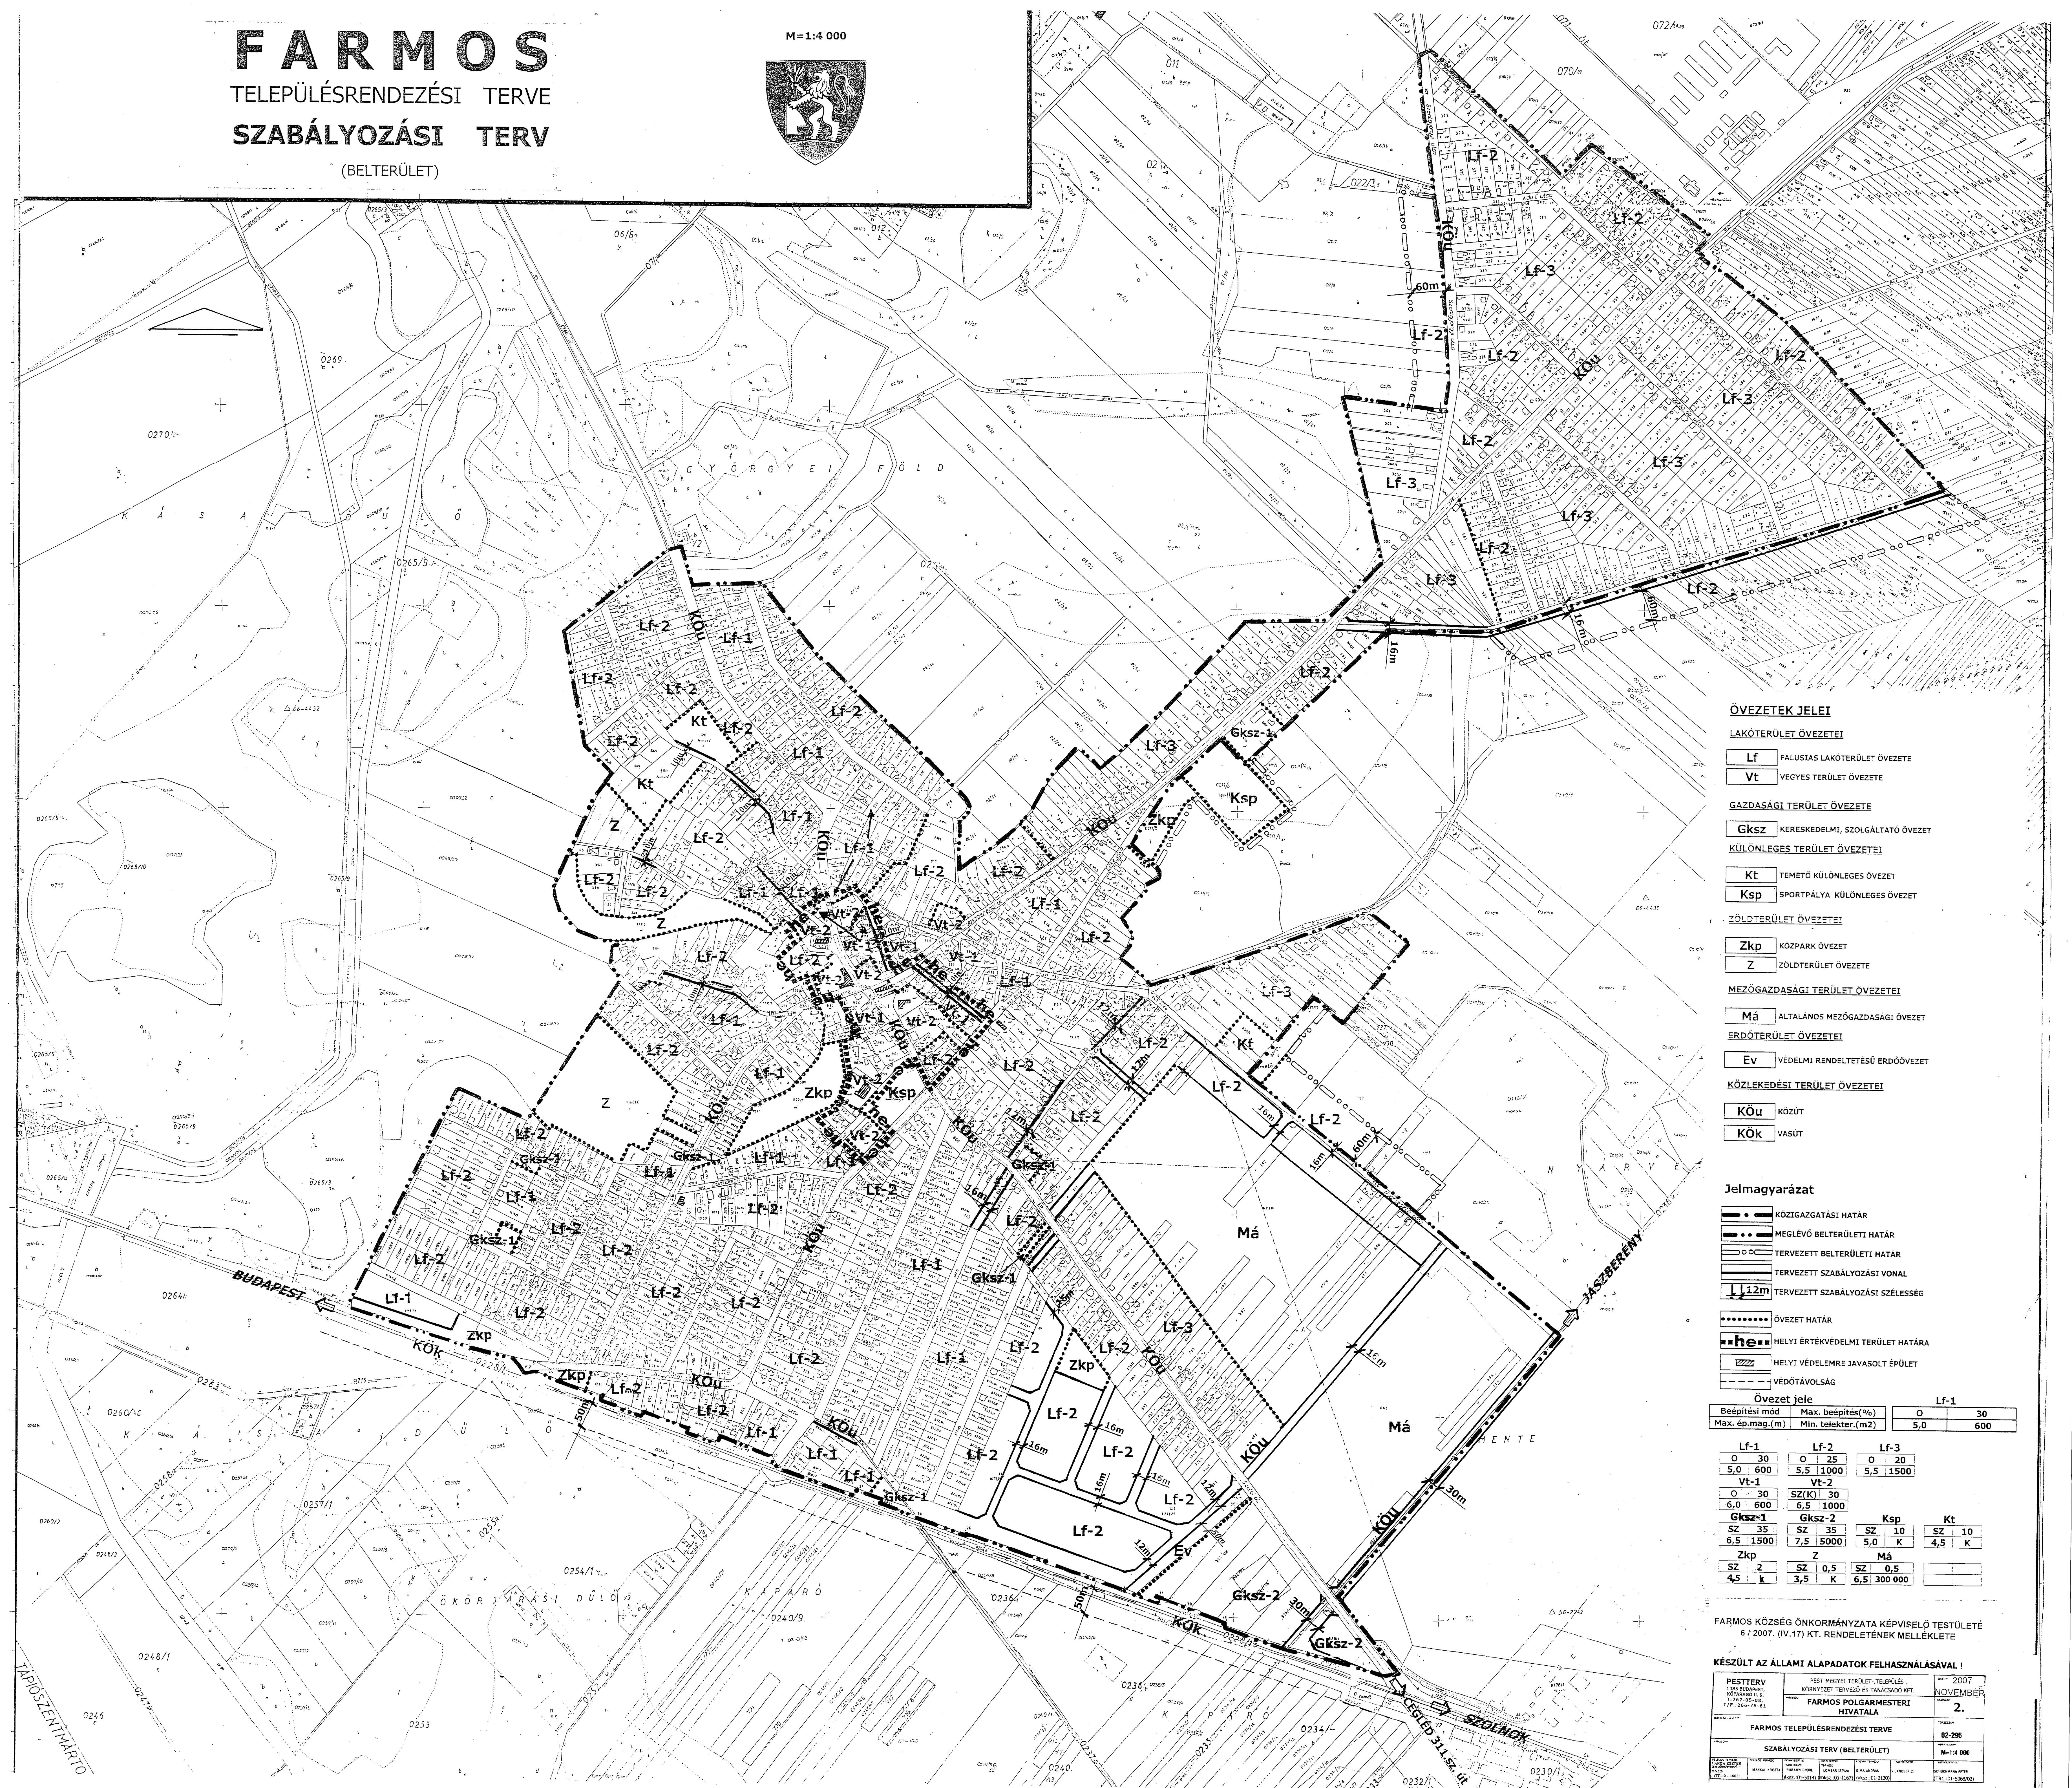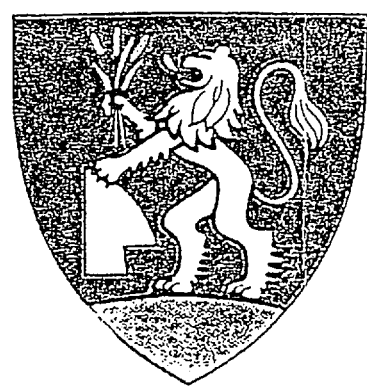

ÖVEZETEK JELEI

LAKÓTERÜLET ÖVEZETEI

- Lf** FALUSIAS LAKÓTERÜLET ÖVEZETE
- Vt** VEGYES TERÜLET ÖVEZETE

GAZDASÁGI TERÜLET ÖVEZETE

- Gksz** KERESKEDELMI, SZOLGÁLTATÓ ÖVEZET

KÜLÖNLÉGES TERÜLET ÖVEZETEI

- Kt** TEMETŐ KÜLÖNLÉGES ÖVEZET
- Ksp** SPORTPÁLYA KÜLÖNLÉGES ÖVEZET

ZÖLDTERÜLET ÖVEZETEI

- Zkp** KÖZPARK ÖVEZETE
- Z** ZÖLDTERÜLET ÖVEZETE

MEZŐGAZDASÁGI TERÜLET ÖVEZETEI

- Má** ÁLTALÁNOS MEZŐGAZDASÁGI ÖVEZET

ERDŐTERÜLET ÖVEZETEI

- Ev** VÉDELMI RENDELTESETÜS ERDŐÖVEZET

KÖZLEKEDÉSI TERÜLET ÖVEZETEI

- KÖu** KÖZÚT
- KÖk** VASÚT

Jelmagyarázat

- KÖZIGAZGATÁSI HATÁR
- MEGLEVŐ BELTERÜLETI HATÁR
- TERVEZETT BELTERÜLETI HATÁR
- TERVEZETT SZABÁLYOZÁSI VONAL
- TERVEZETT SZABÁLYOZÁSI SZÉLESSÉG
- ÖVEZET HATÁR
- HELYI ÉRTÉKVEDELMI TERÜLET HATÁRA
- HELYI VÉDELMERE JAVASOLT ÉPÜLET
- VÉDŐTÁVOLSÁG

Övezet jele		Lf-1	
Béépítési mód	Max. béépítés (%)	O	30
Max. ép.mag.(m)	Min. telekter.(m ²)	5,0	600

Lf-1	Lf-2	Lf-3	
O 30	O 25	O 20	
5,0 600	5,5 1000	5,5 1500	
Vt-1	SZ(K) 30	Vt-2	
O 30	SZ(K) 30		
6,0 600	6,5 1000		
Gksz-1	Gksz-2	Ksp	Kt
SZ 35	SZ 35	SZ 10	SZ 10
6,5 1500	7,5 5000	5,0 K	4,5 K
Zkp	Z	Má	
SZ 2	SZ 0,5	SZ 0,5	
4,5 k	3,5 k	6,5 300 000	

FARMOS KÖZSÉG ÖNKORMÁNYZATA KÉPVISELŐ TESTÜLETÉNEK
6/2007. (IV.17.) KT. RENDELETÉNEK MELLÉKLETE

KÉSZÜLT AZ ÁLLAMI ALAPADATOK FELHASZNÁLÁSÁVAL!

PESTI TERV LÉPÉSRÉSZLET KÖRNYEZETI TERVEZÉS ÉS TÁRSADALMI TERV T.I.F.: 248-73-01	PEST MEGYEI TERÜLET, TELEPÜLÉS- KÖRNYEZETI TERVEZÉS ÉS TÁRSADALMI TERV FARMOS POLGÁRMESTERI HIVATALA	2007 NOVEMBER 2.
FARMOS TELEPÜLÉSRENDEZÉSI TERVE		02-295
SZABÁLYOZÁSI TERV (BELTERÜLET)		M=1:4 000
TERVEZŐ KÖZVETLEN FELELŐS KÖZVETLEN FELELŐS KÖZVETLEN FELELŐS	TERVEZŐ KÖZVETLEN FELELŐS KÖZVETLEN FELELŐS KÖZVETLEN FELELŐS	TERVEZŐ KÖZVETLEN FELELŐS KÖZVETLEN FELELŐS KÖZVETLEN FELELŐS