


F A R M O S

TELEPÜLÉSRENDEZÉSI TERVE

SZABÁLYOZÁSI TERV
(TELJES IGAZGATÁSI TERÜLETRE))

M=1:10 000

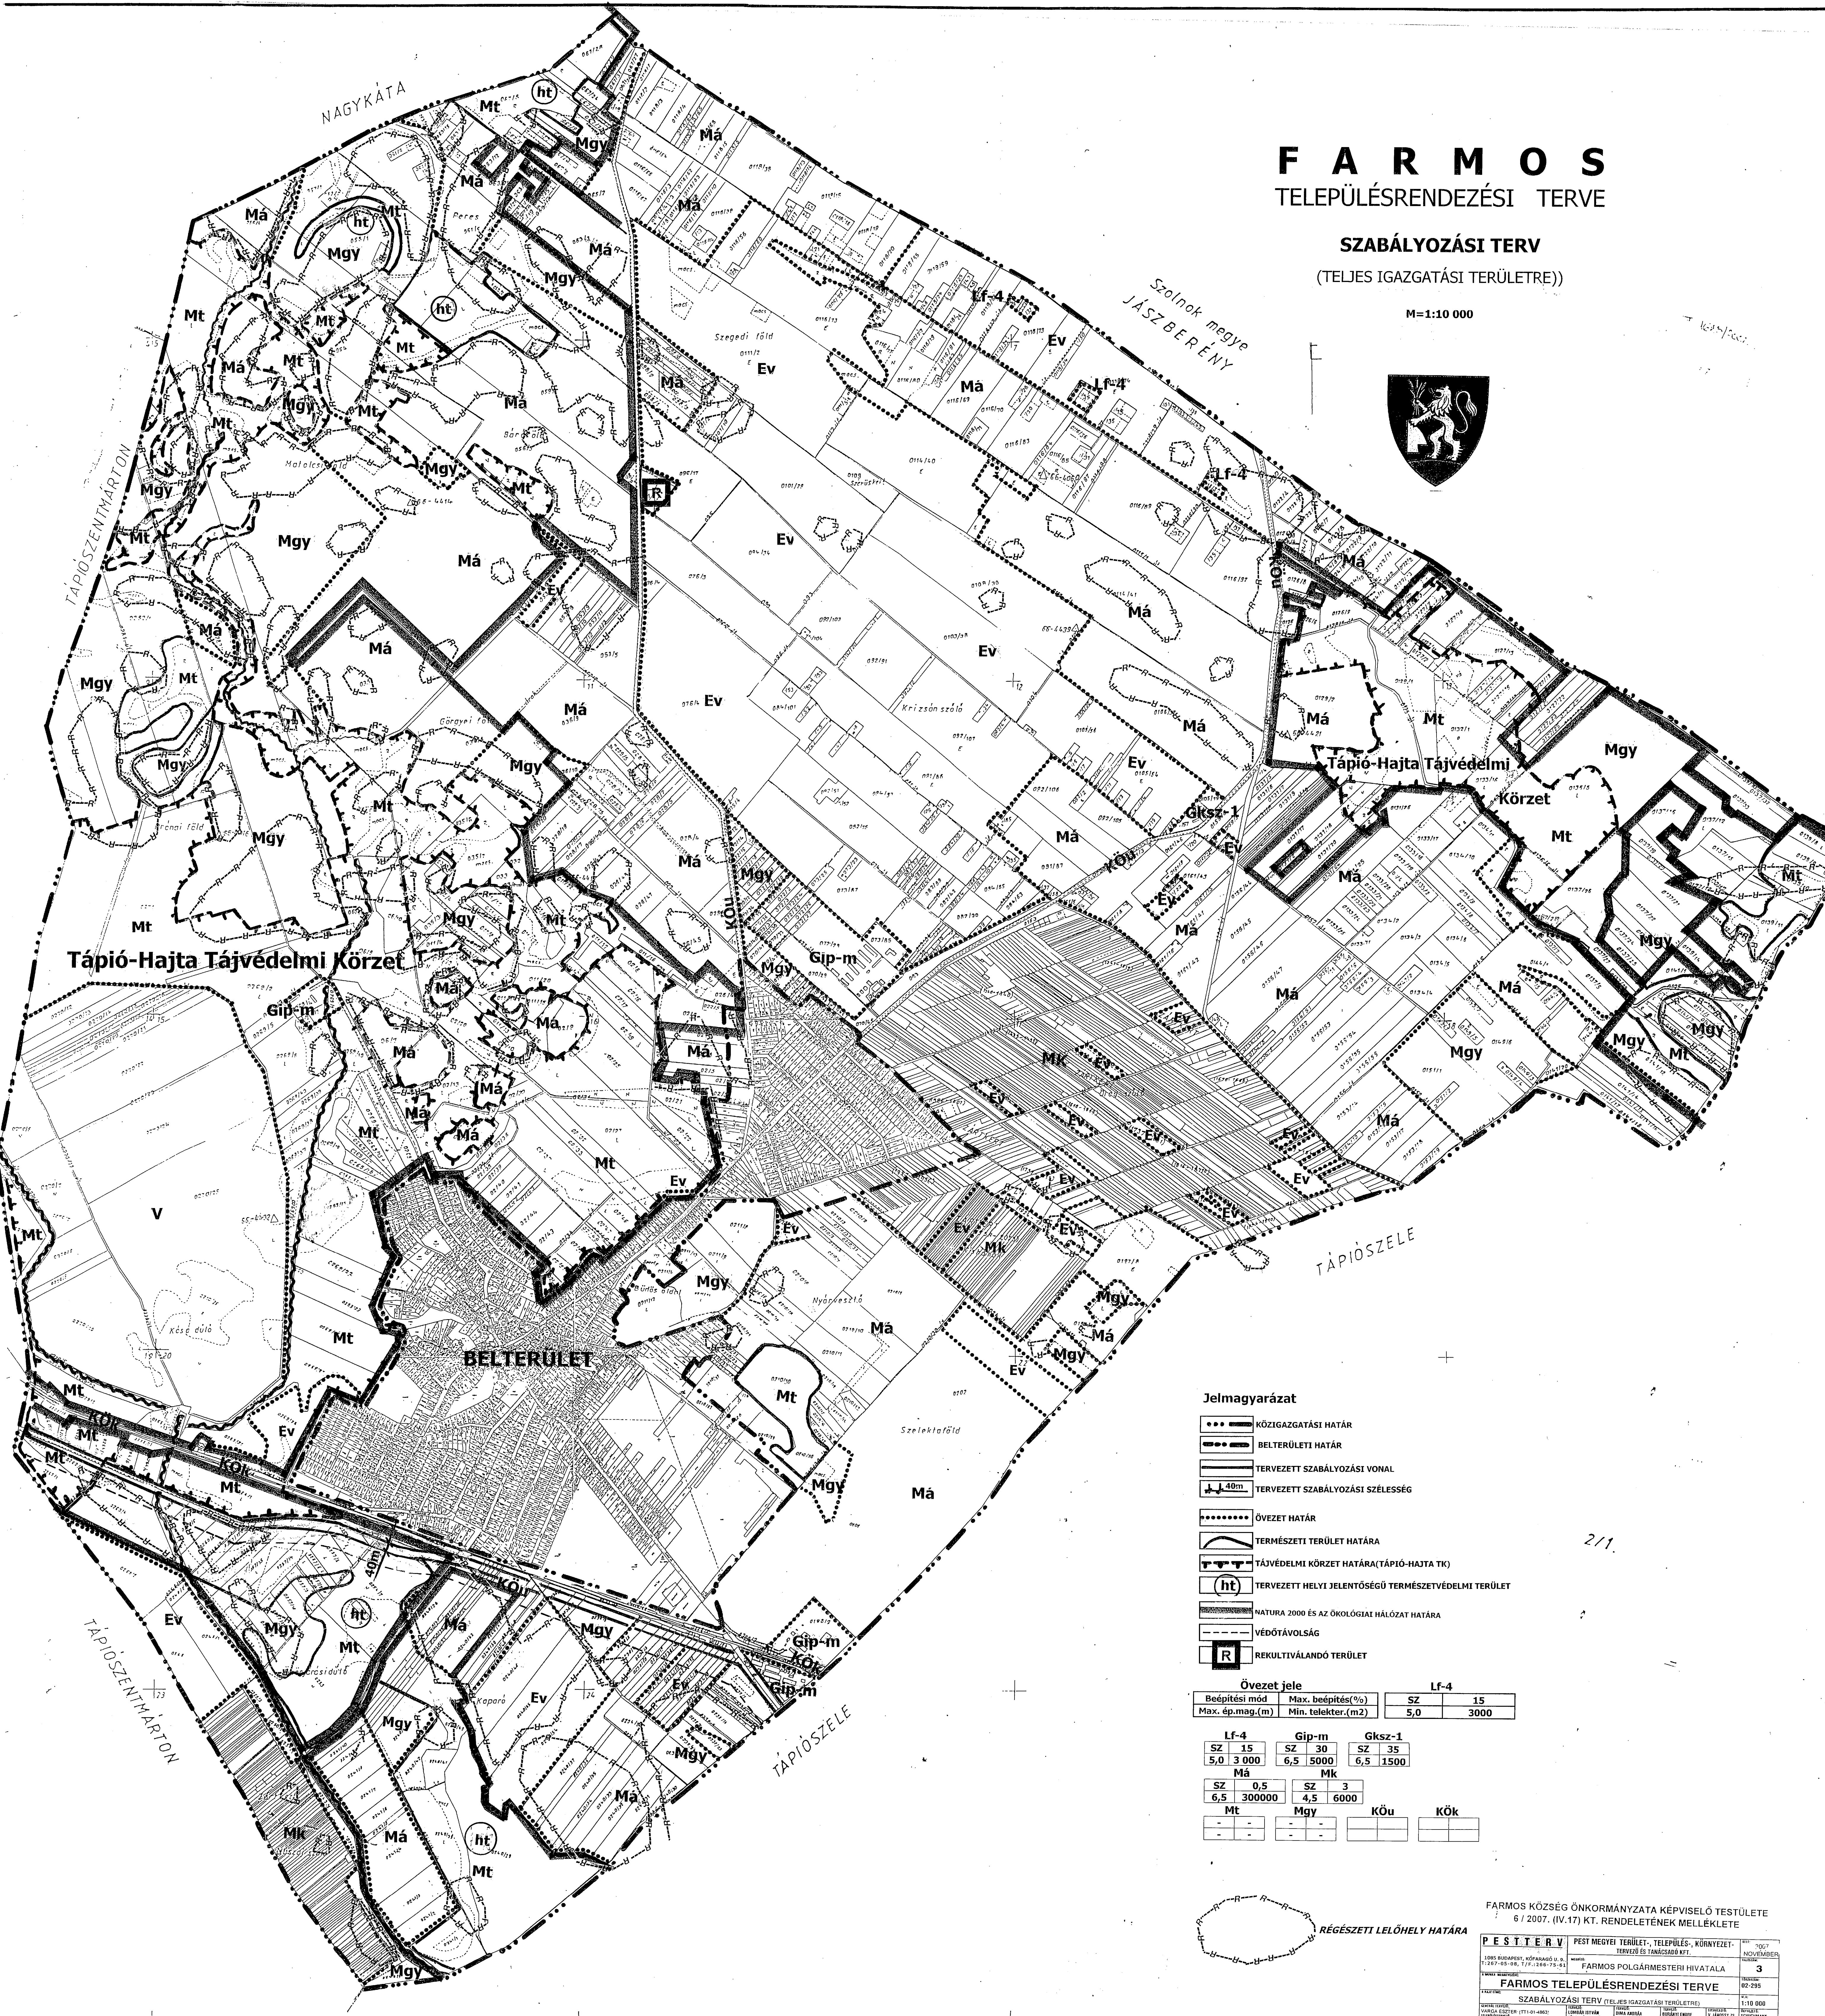

Jelmagyarázat


- KÖZIGAZGATÁSI HATÁR
- BELTERÜLETI HATÁR
- TERVEZETT SZABÁLYOZÁSI VONAL
- TERVEZETT SZABÁLYOZÁSI SZÉLESSÉG
- ÖVEZET HATÁR
- TERMÉSZETI TERÜLET HATÁRA
- TÁJVÉDELMI KÖRZET HATÁRA (TÁPIÓ-HAJTA TK)
- TERVEZETT HELYI JELENTŐSÉGŰ TERMÉSZETVÉDELMI TERÜLET
- NATURA 2000 ÉS AZ ÖKOLÓGIAI HÁLÓZAT HATÁRA
- VÉDŐTÁVOLSÁG
- REKULTIVÁLANDÓ TERÜLET

Övezet jele		Lf-4	
Beépítési mód	Max. beépítés(%)	SZ	15
Max. ép.mag.(m)	Min. telekter.(m2)	5,0	3000

Lf-4	Gip-m	Gksz-1
SZ 15	SZ 30	SZ 35
5,0 3 000	6,5 15000	6,5 1500

Má	Mk
SZ 0,5	SZ 3
6,5 300000	4,5 6000

Mt	Mgy	KÖu	KÖk
-	-	-	-

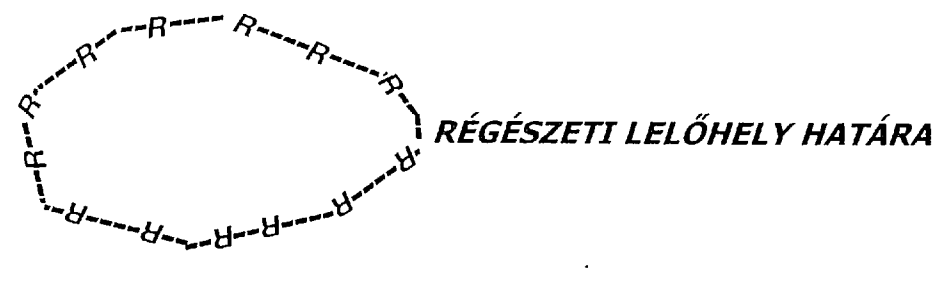

FARNOS KÖZSÉG ÖNKORMÁNYZATA KÉPVISELŐ TESTÜLETE
6 / 2007. (IV.17) KT. RENDELETÉNEK MELLÉKLETE

PESTÉRTV		PEST MEGYEI TERÜLET-, TELEPÜLÉS-, KÖRNYEZET-TERVEZÉSI ÉS TANÁCSADÓ KFT.		2007. NOVEMBER	
1005 BUDAPEST, KÖRNYEZETI ÉS TELEPÜLÉSTERVEZÉSI ÉS TANÁCSADÓ KFT.		FARNOS POLGÁRMESTERI HIVATALA		3	
FARNOS TELEPÜLÉSRENDEZÉSI TERVE		SZABÁLYOZÁSI TERV (TELJES IGAZGATÁSI TERÜLETRE)		1:10 000	
TARTALOMTARTÓ		TITKOS		KÖZÖSSÉGI ÉRTÉKELÉS	
KÉSZÍTŐ		DOKUMENTÁCIÓ		KÖZÖSSÉGI ÉRTÉKELÉS	
KÉSZÍTŐ		DOKUMENTÁCIÓ		KÖZÖSSÉGI ÉRTÉKELÉS	
KÉSZÍTŐ		DOKUMENTÁCIÓ		KÖZÖSSÉGI ÉRTÉKELÉS	